


UFFICIO SPECIALE DEL GENIO CIVILE DI TRIPOLI

Strada Litoranea


CASA CANTONIERA

SEZIONE A-B

PROSPETTO

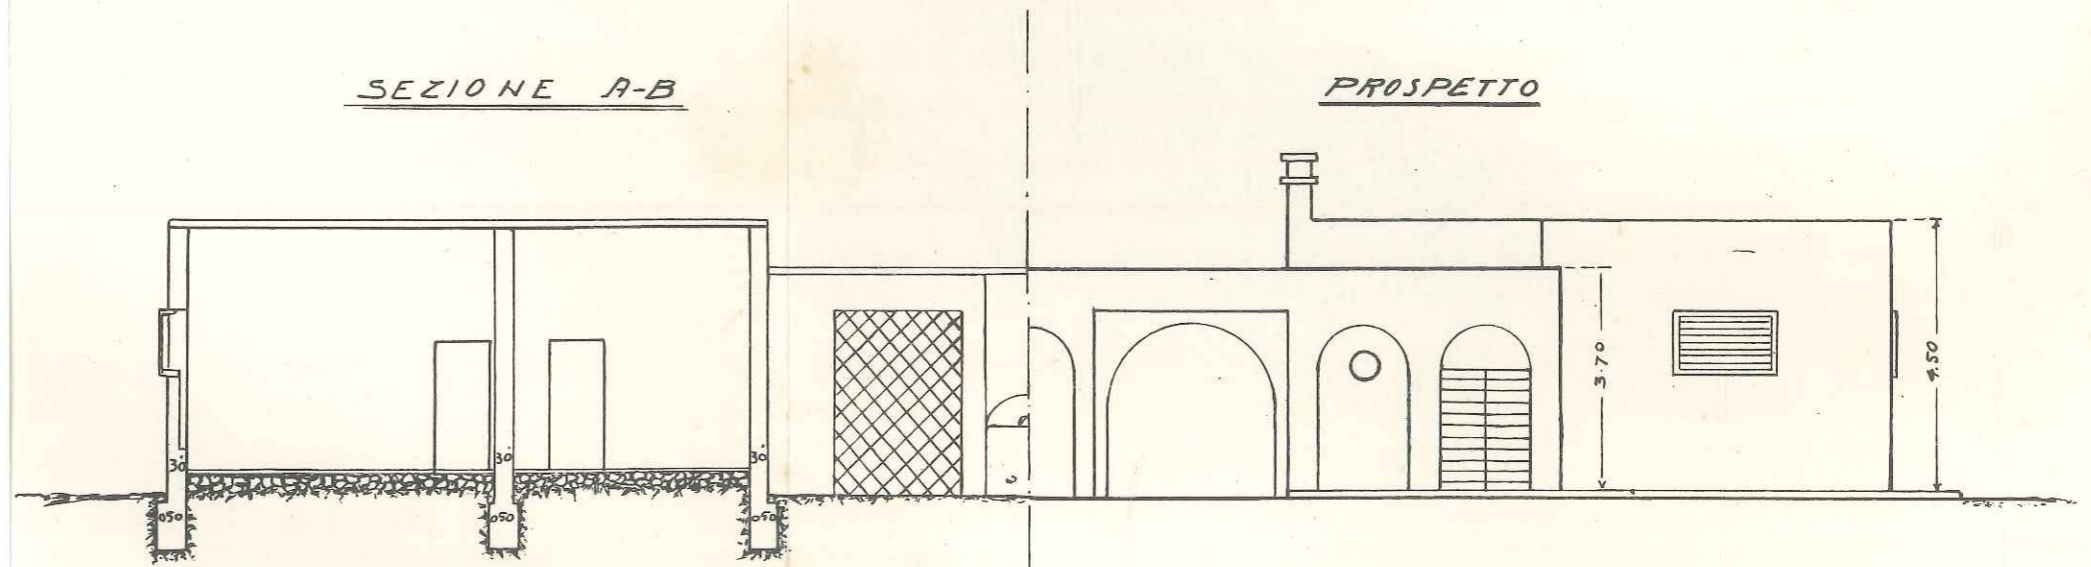


PIANTA DELLE FONDAZIONI

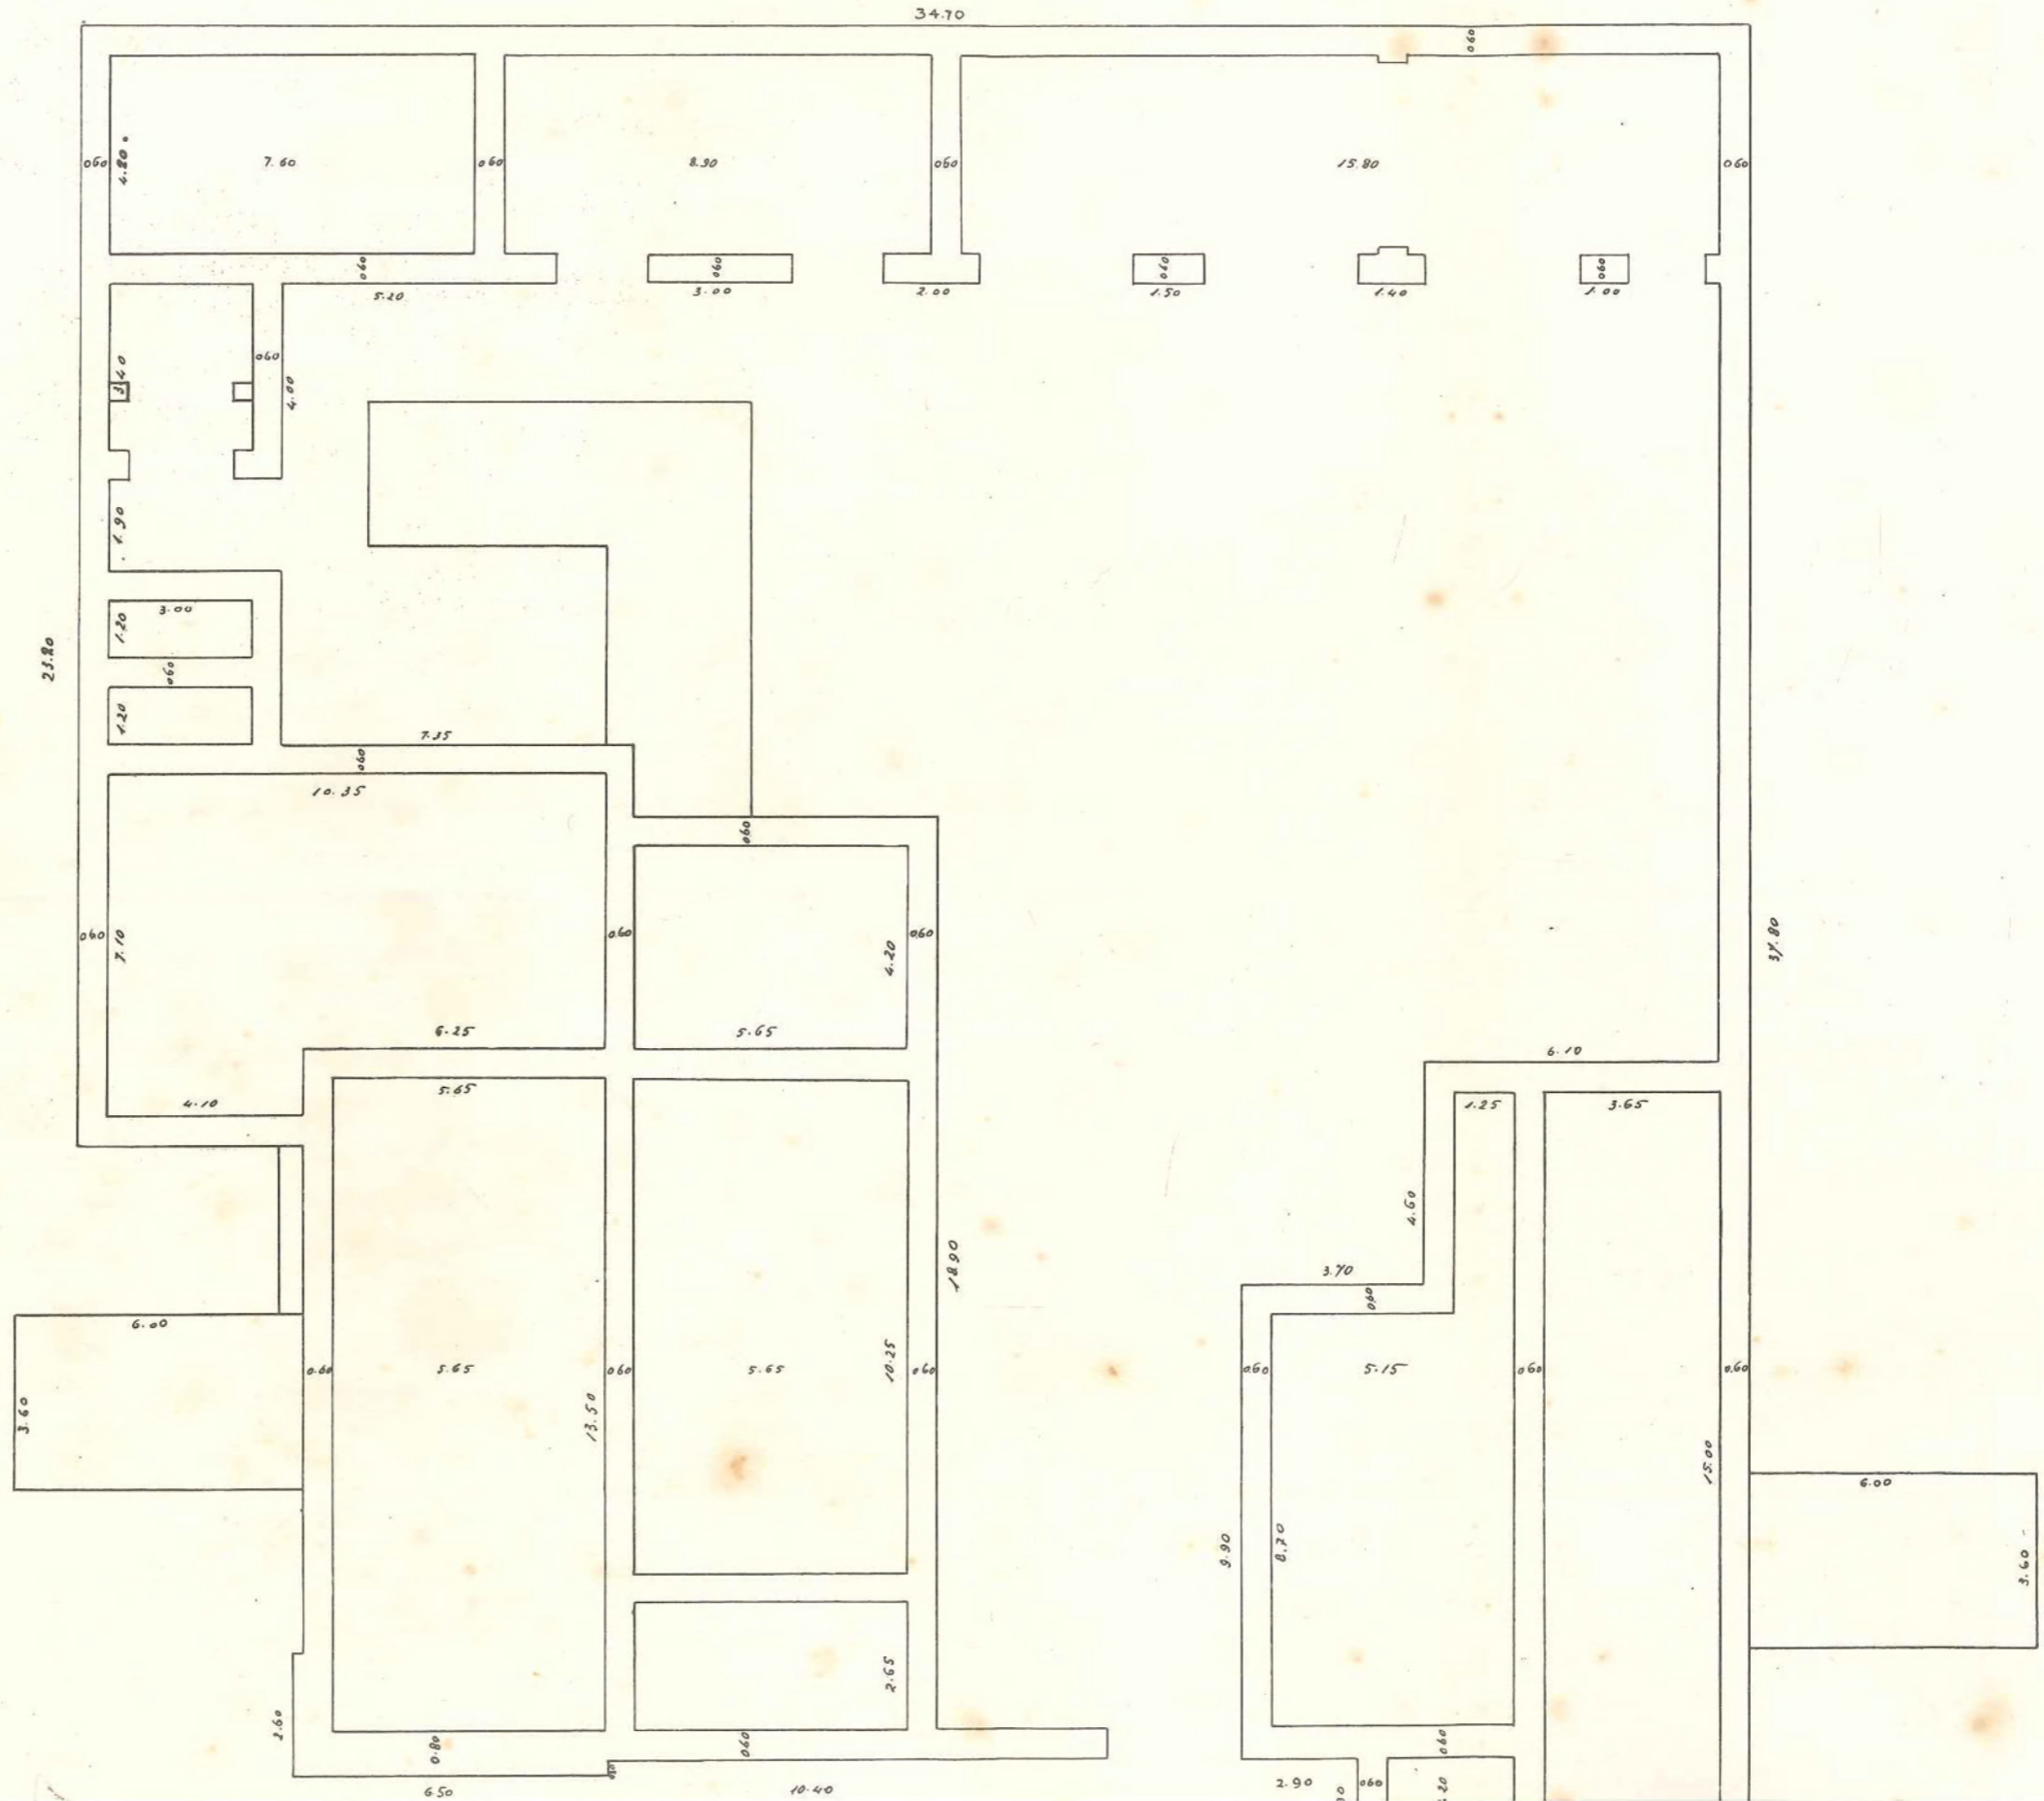


CASA CANTONIERA DI RISTORO

PIANTA A PIANO DELLO SPICCATO

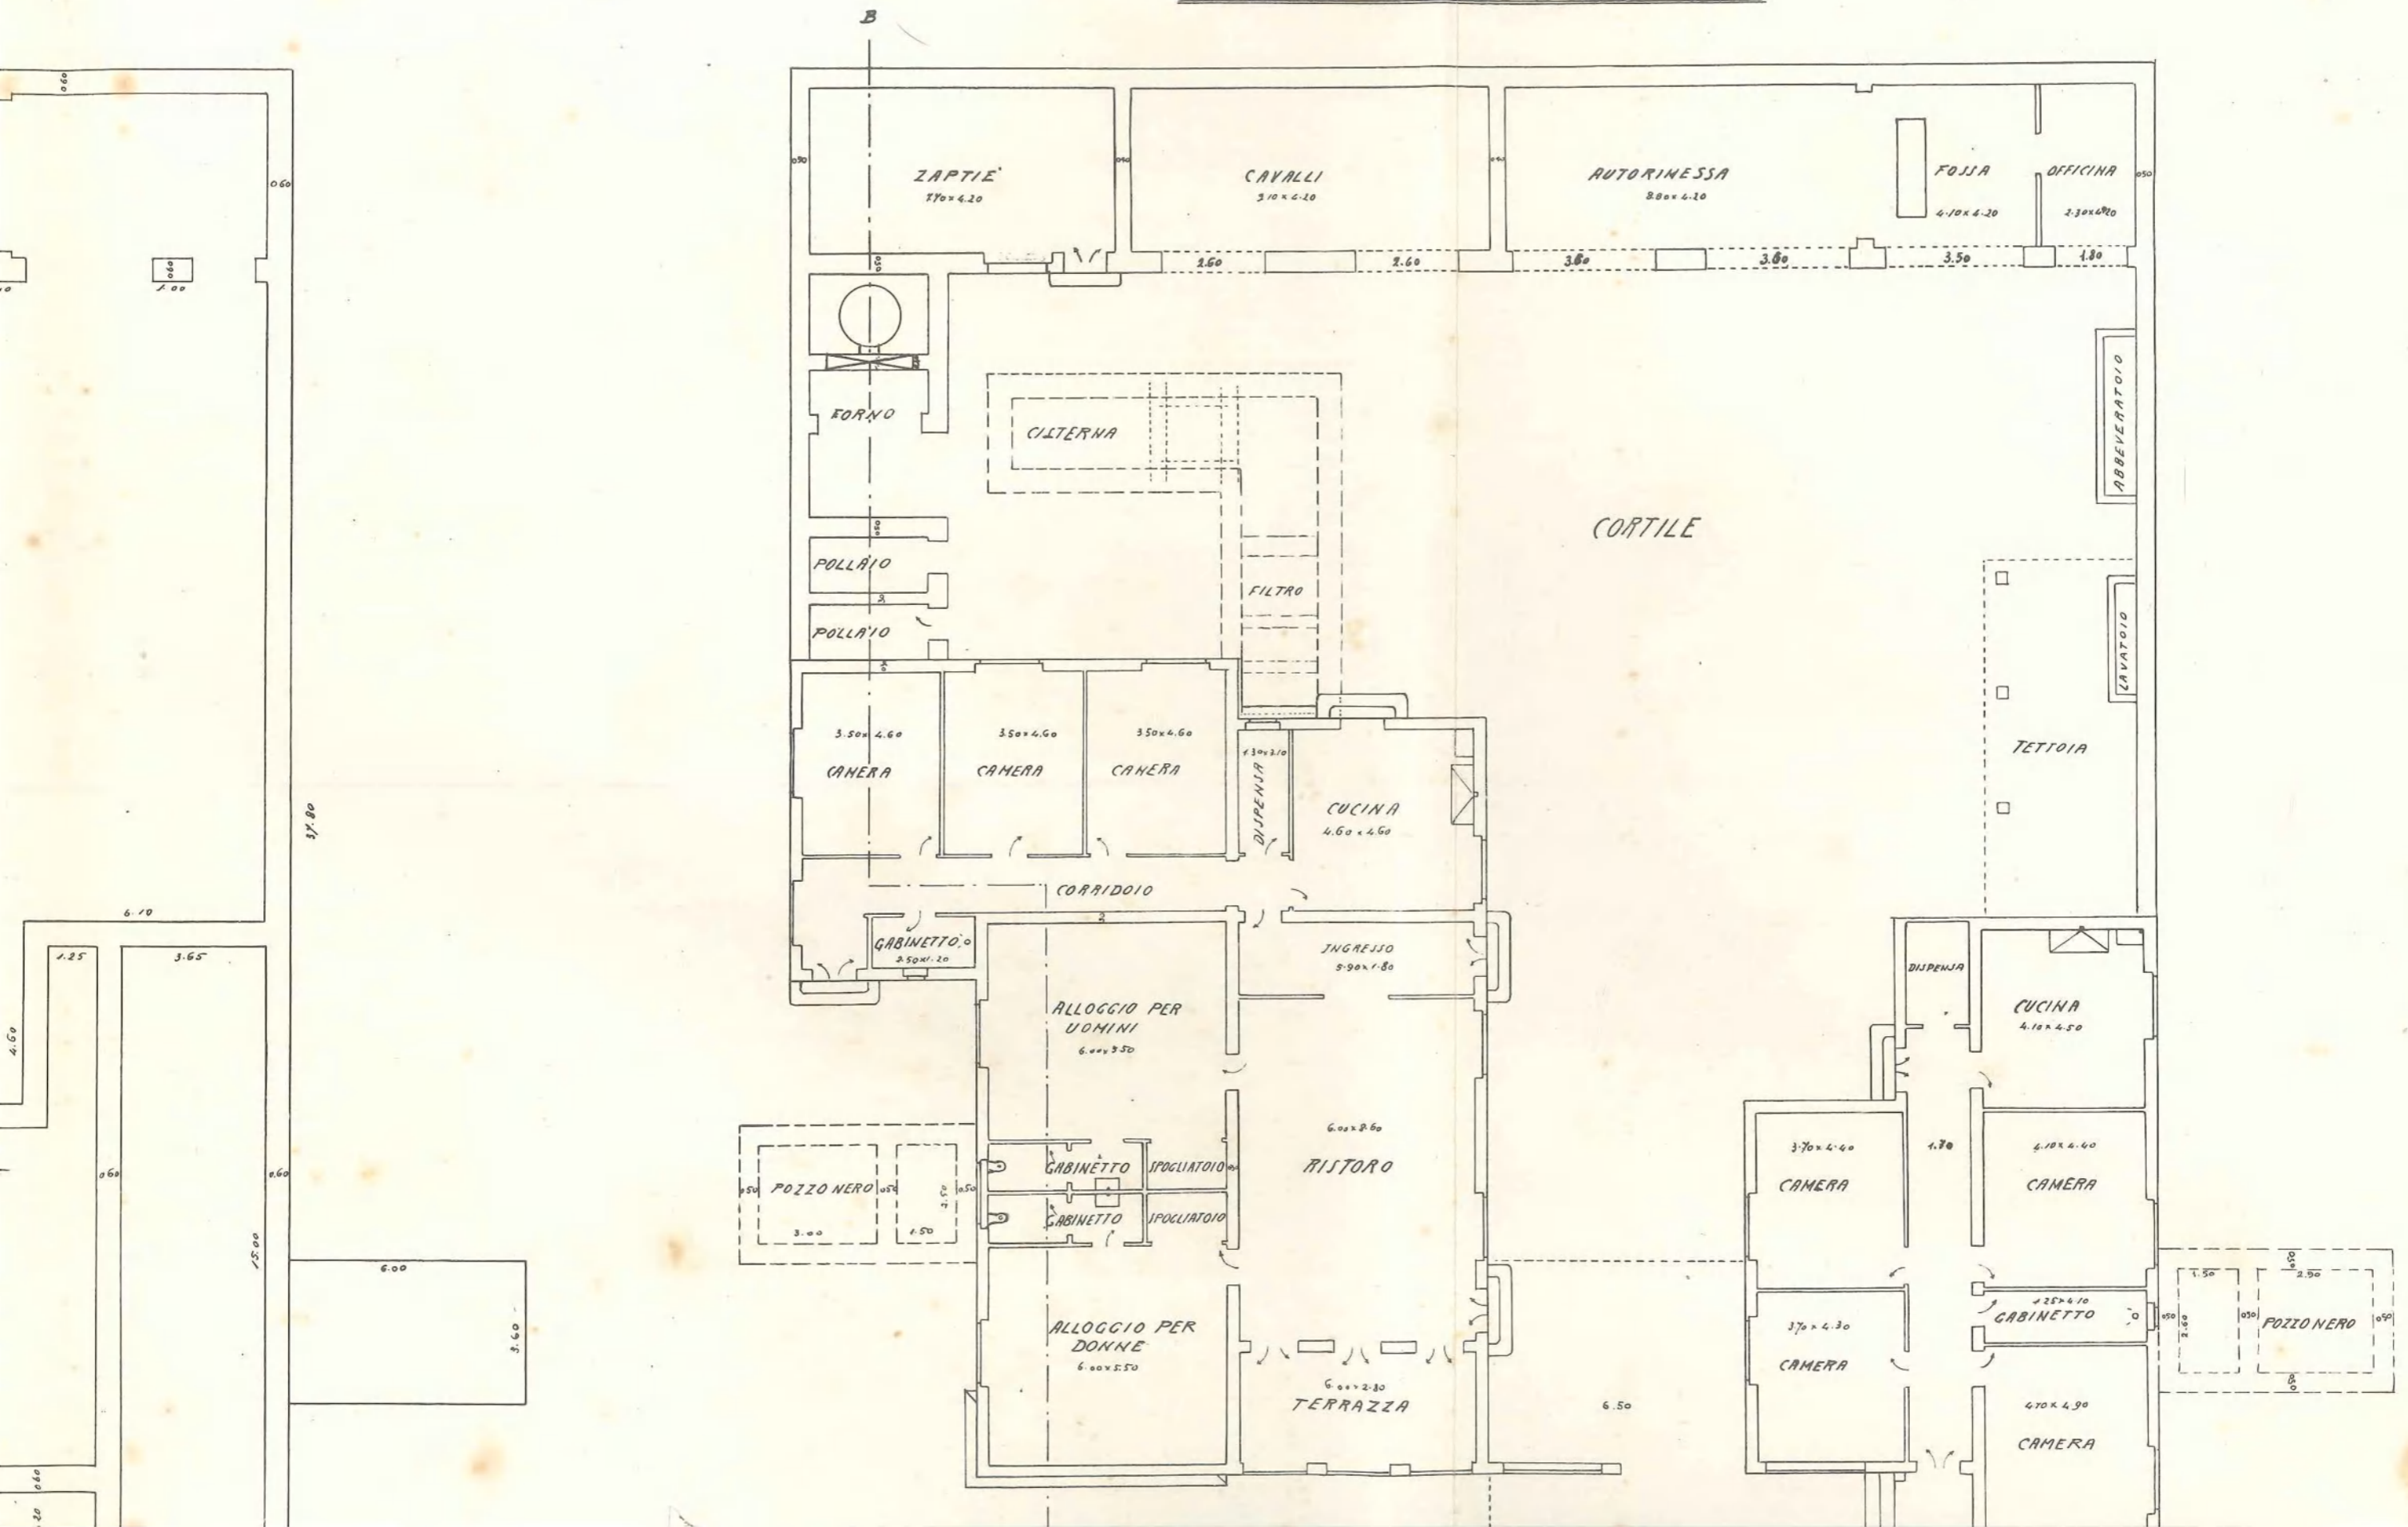


A₁₁


PROSPETTO

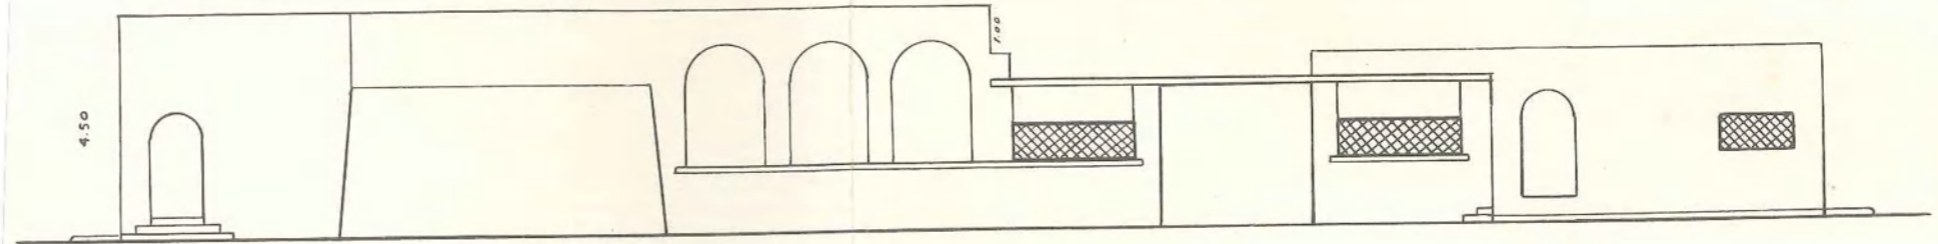


SEZIONE TRASVERSALE A-B

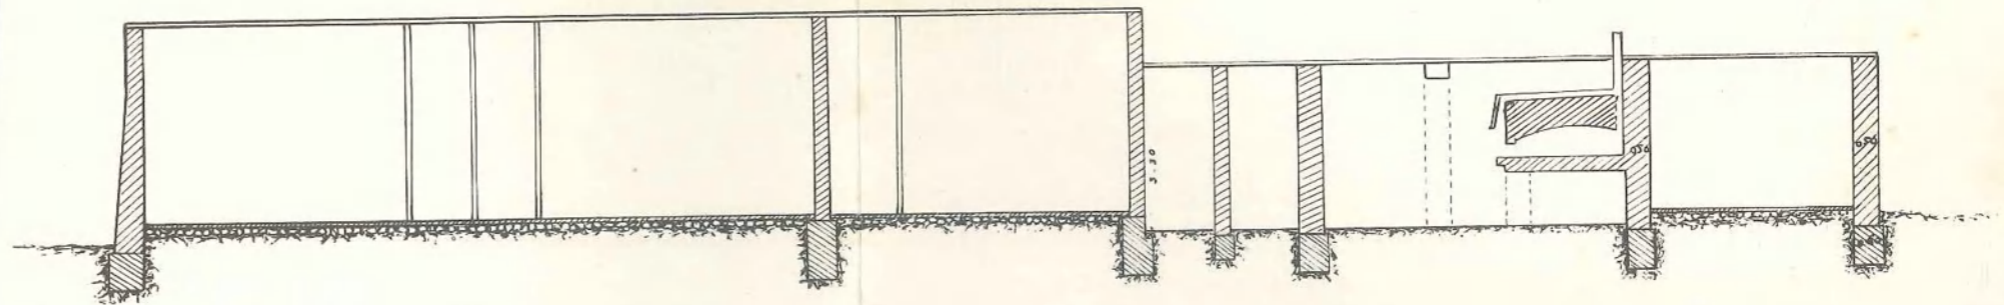


SEZIONE TRASVERSALE A-B

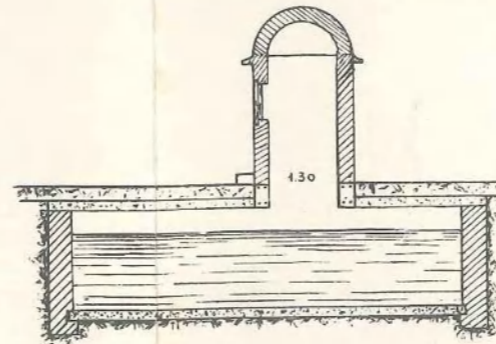


PIANTA POZZO NERO

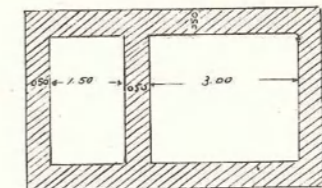

PIANTA DELLA CISTERNA

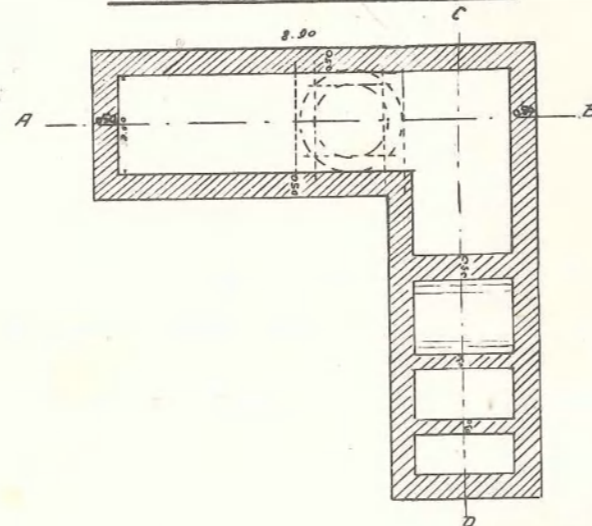

SEZIONE TRASVERSALE C-D

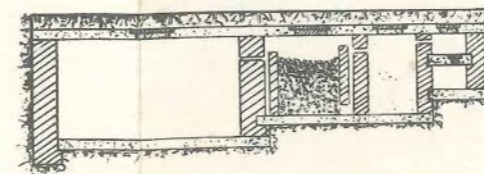

SEZIONE TRASVERSALE

